


Кадастровий номер земельної ділянки 3510100000:37:335:0047

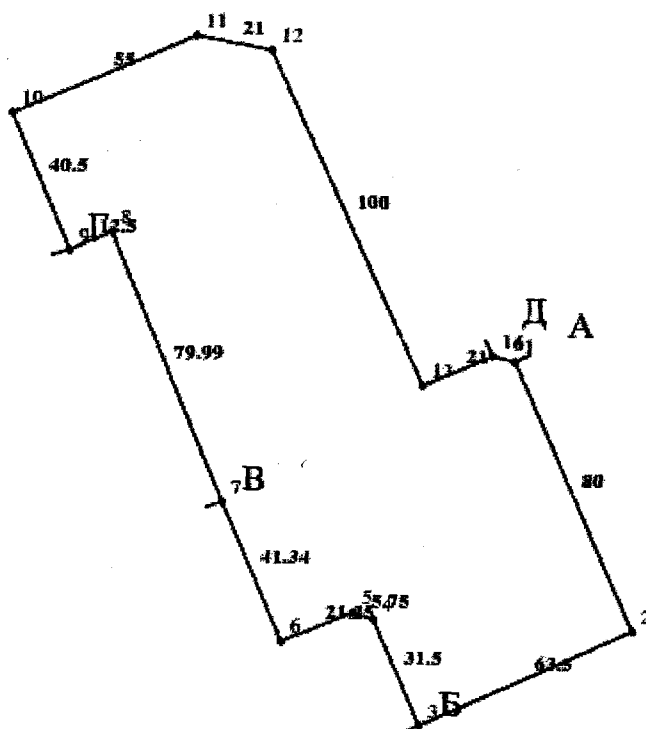

Масштаб 1: 2000